


# RHODIUM

## VISTA

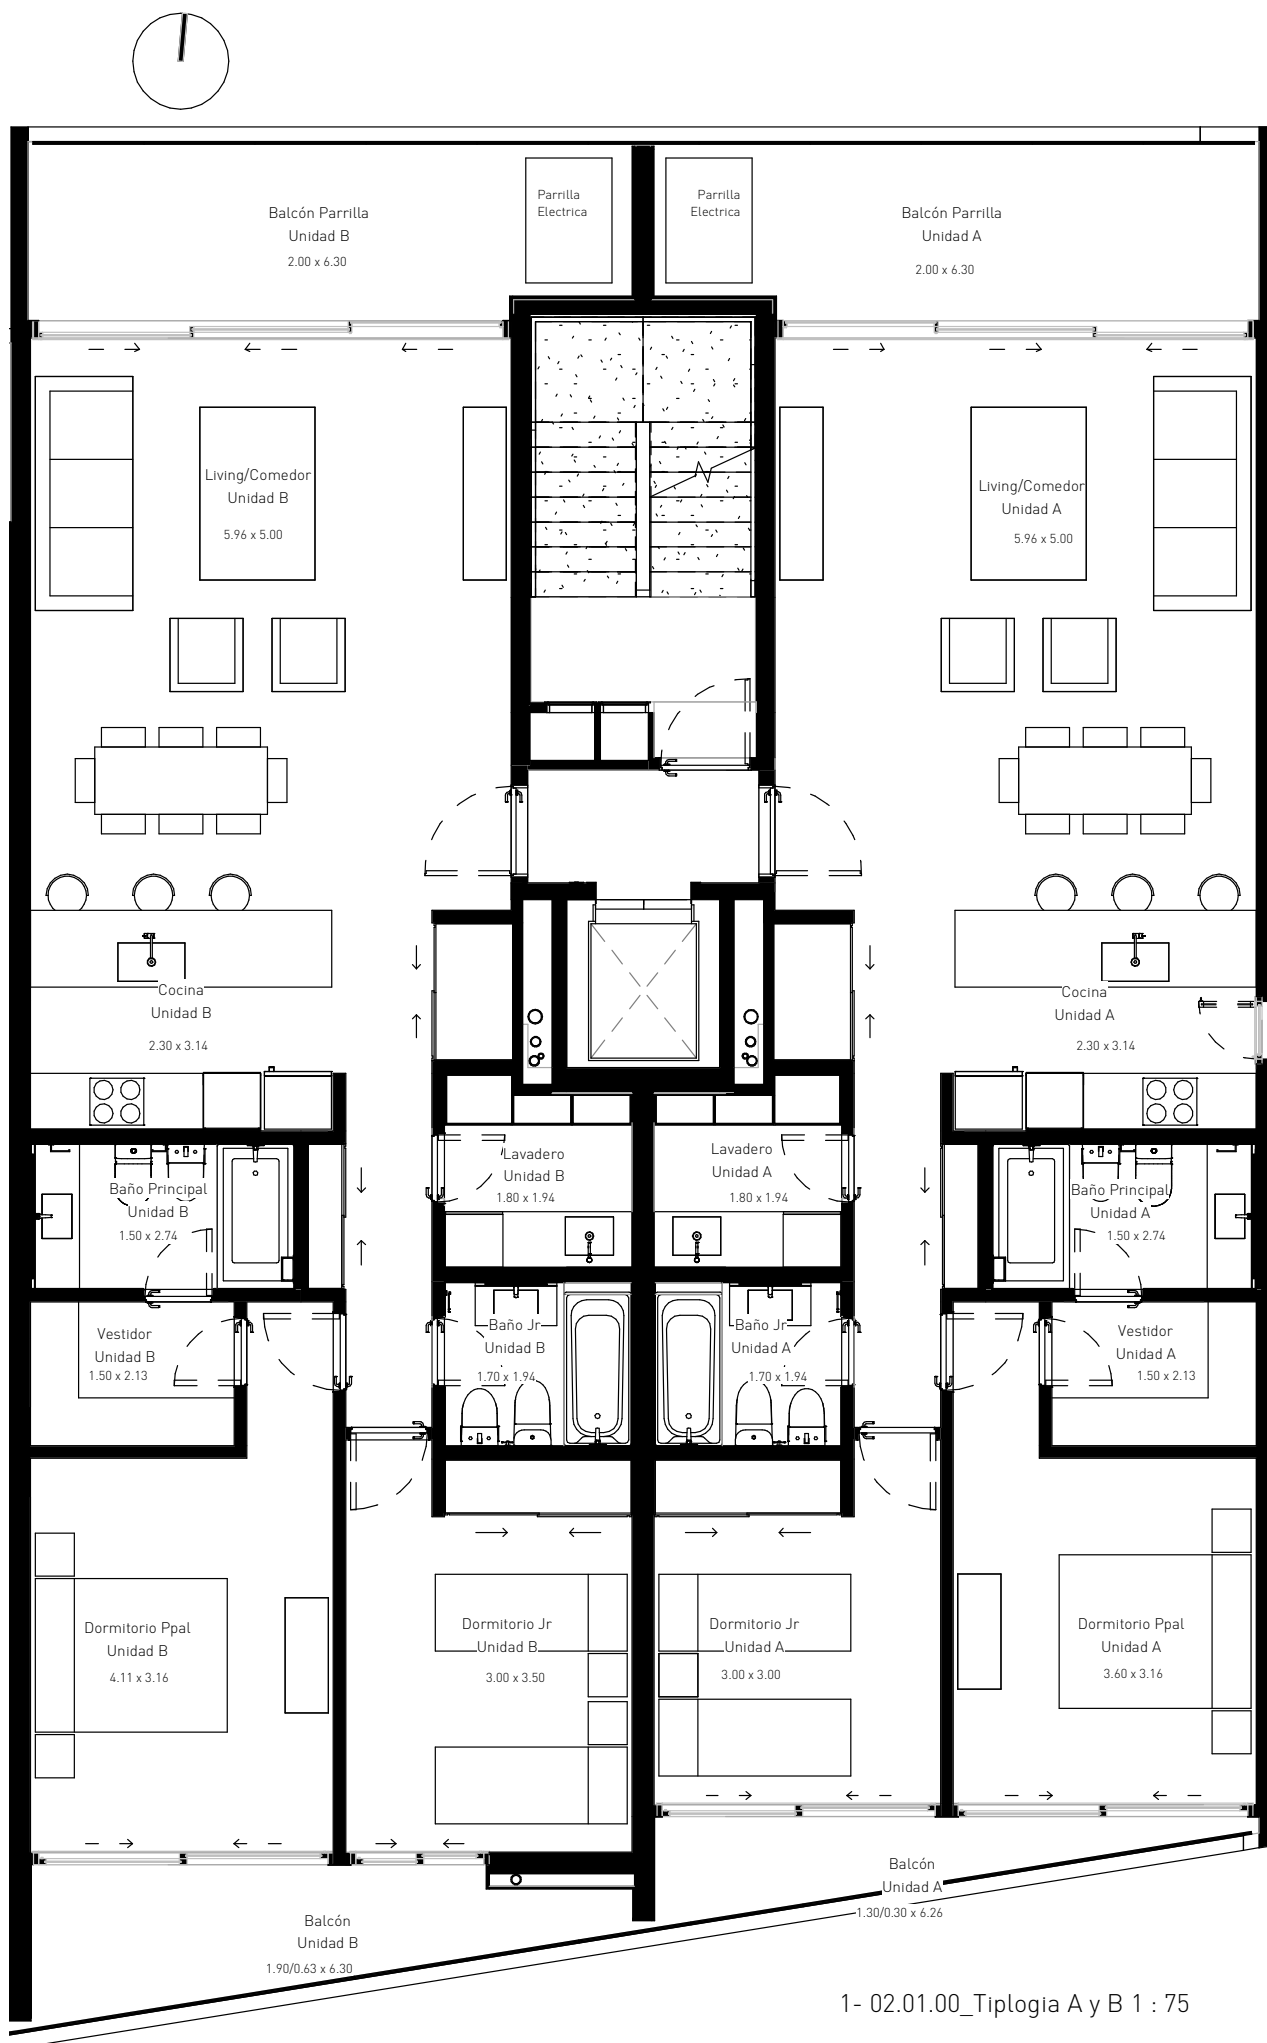


2- 02.01.01\_Tipologias A Y B 1 : 500

Tabla de Superficies Unidad A

Nombre	Cubierto/Semicubierto	Superficie
Unidad A	Cubiertos	86.01
Balcon Unidad A	Semicubiertos	4.30
Balcon Unidad A	Semicubiertos	11.46

Tabla de Superficies Unidad B

Nombre	Cubierto/Semicubierto	Superficie
Unidad B	Cubiertos	89.07
Balcon Unidad B	Semicubiertos	11.44
Balcon Unidad B	Semicubiertos	7.39

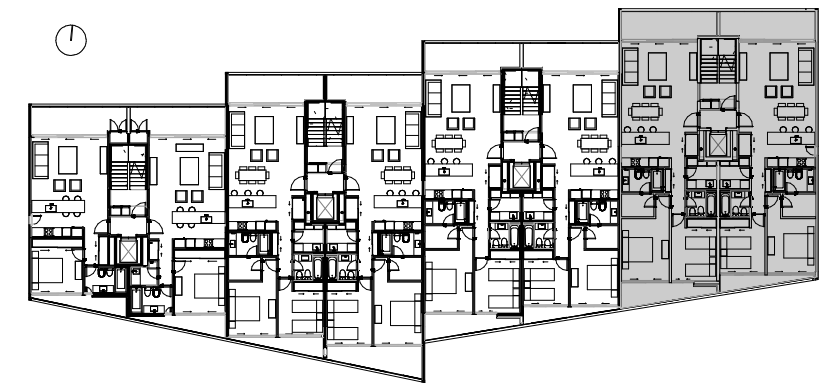

2- 02.01.01\_Tipologias A Y B 1 : 500